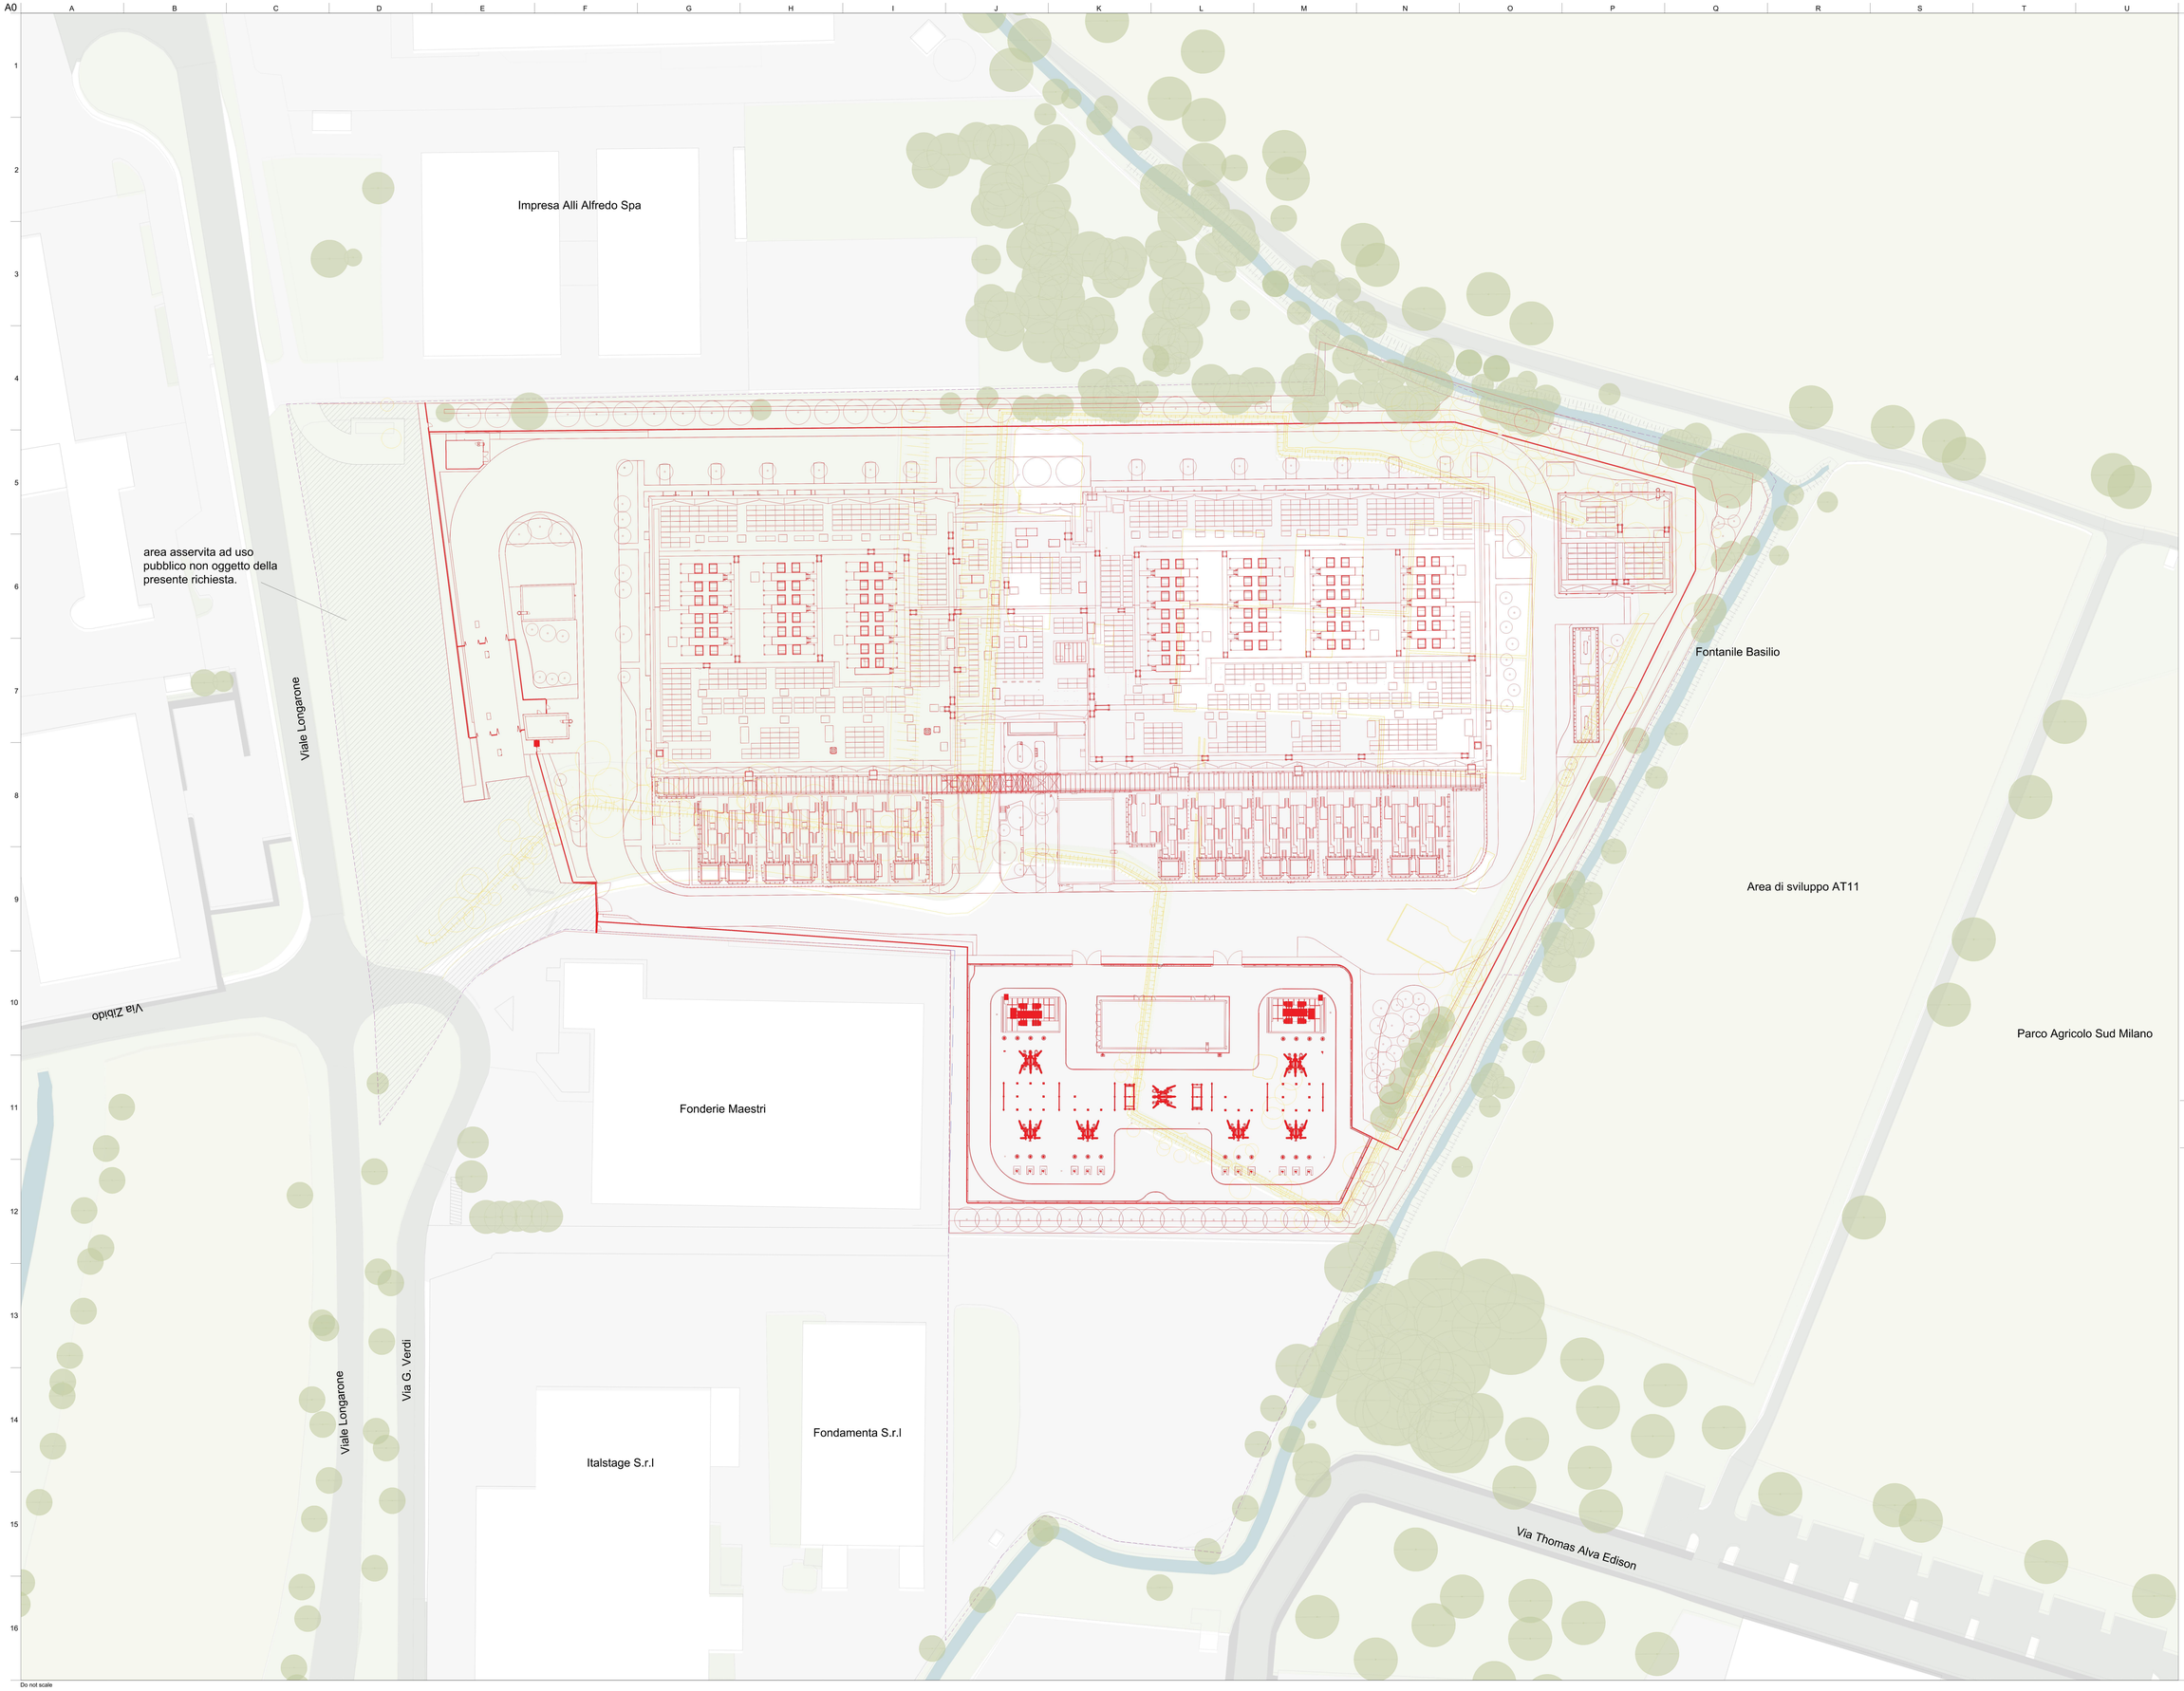

NOTE GENERALI

1. QUESTO ELABORATOÈ STATO PRODOTTO AI SOLI FINI DELLA FASE PROGETTUALE A CUI SI RIFERISCE E NON PUÒ ESSERE UTILIZZATO PER IL CANTIERE NÉ PER NESSUNA ATTIVITÀ RELATIVA ALLA COSTRUZIONE.
2. QUESTO ELABORATO È RELATIVO SOLAMENTE ALLA DISCIPLINA PROGETTUALE A CUI SI RIFERISCE E DEVE ESSERE VISTO IN RELAZIONE AGLI ELABORATI DELLE ALTRE DISCIPLINE, AGLI ELABORATI SPECIFICI E A TUTTA LA DOCUMENTAZIONE PROGETTUALE.
3. TUTTE LE INFORMAZIONI RELATIVE ALL'AREA DI PROGETTO E ALLE PORZIONI DI EDIFICI ED ELEMENTI COSTRUTTIVI ESISTENTI SONO DA CONFERMARE CON ACCURATI RILIEVI GEOMETRICI E TOPOGRAFICI.
4. LA PROPRIETÀ E L'APPARTENENZA DEI LIMITI DI INTERVENTO E DEI LIMITI CATASTALI SI RIMANDA AGLI SPECIFICI DOCUMENTI UFFICIALI.
5. PER LE INFORMAZIONI SULLE AREE ESTERNE ALL'AREA DI INTERVENTO SI RIMANDA AI DOCUMENTI COMUNALI UFFICIALI E AGLI EVENTUALI SPECIFICI RILIEVI.
6. LE MISURE RIPORTATE SUL DISEGNO SONO IN CENTIMETRI SALVO DIVERSA INDICAZIONE. TUTTE LE APERTURE SONO QUOTATE AL NETTO.
7. PER TUTTE LE MISURE FARE RIFERIMENTO ESCLUSIVAMENTE ALLE QUOTE DIMENSIONALI RAPPRESENTATE SUL DISEGNO. NON È CONSENTITO PRENDERE MISURE DIRETTAMENTE DAL DISEGNO SE NON ESPRESSAMENTE INDICATE.
8. IN CASO DI DISCREPANZA TRA I DISEGNI RIFERIRSI AGLI ELABORATI DI MAGGIORE DETTAGLIO.
   EVENTUALI DISCREPANZE DEVONO ESSERE SEGNALATE AL PROGETTISTA PER ISCRITTO.
9. PER LA STRATEGIA ANTINCENDIO E LE RELATIVE PRESCRIZIONI SI RIMANDA AL PROGETTO DI PREVENZIONE INCENDI.
10. TUTTE LE ALTEZZE DEGLI AMBIENTI INDICATE IN PIANTA SI RIFERISCONO ALLE ALTEZZE MEDIE IDEALI DELL'AMBIENTE. FARE RIFERIMENTO ALLE SEZIONI SPECIFICHE E AGLI ELABORATI DI DETTAGLIO PER MAGGIORI INFORMAZIONI.

Legenda

- Perimetro area di intervento
- LIMITE AREA DI TRASFORMAZIONE AT12
- Area non oggetto della presente richiesta
- Demolizioni
- Costruzioni
- Alberi rimossi 169
- Alberi rimossi interni all'area di progetto 154
- Alberi rimossi esterni all'area di progetto 15
- Nuovi alberi 121
- Alberi esistenti 218
- Alberi esistenti interni dal perimetro 38
- Alberi rimossi esterni dal perimetro 180

Si precisa che la rappresentazione relativa alla presenza delle alberature e degli elementi a verde verrà validata mediante un ulteriore rilievo specialistico per la definizione esatta del numero e delle specie arboree presenti e da rimuovere. Eventuali aggiornamenti o integrazioni saranno tempestivamente fornite.

Key Plan

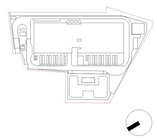

Rev.	Data	Descrizione
P01	31/10/2025	Permesso di Costruire
P02	30/06/2026	Integrazioni Mase

Zibido San Giacomo

Progettazione masterplan, Progettazione architettonica, Progettazione ingegneristica

ARUP
Arup Italia S.r.l.
Corso Italia 1 - 20122 Milano
t. +39 02 8087 9301
e. milan@arup.com
www.arup.com

MATTEO BRUNO
01/07/2026 12:55:42 UTC+0200
Signed with InfoCertSign

Consulenti specialistici:

Prevenzione incendi
Studio Mistretta & Co
Ing. Silvestro Mistretta
Via Ugo Foscolo 3 - 20145 - Milano
t. +39 02 83022141
e. info@studiomistretta.org

Invariranza idraulica e interferenze
STIGEA
STIGEA S.r.l.
Via Ugo Bassi 6 - 40126 Bologna
t. +39 051 247777
e. info@stigeasrl.it

Requisiti acustici passivi
ambiente
Ambiente S.p.a.
Via Pisacane 21 - 54033 - Carrara (MS)
t. +39 05 8585624
e. homes@ambientetecc.it

Fattibilità ambientale
ERM
ERM Italia S.p.a.
Via Tucidide 56 Palazzo 3B - 20124 - Milano
t. +39 02 67404001
e. info-lita@erm.com

Sottostazione Alta Tensione
GEOTECH
Geotech S.r.l.
Via Tornaco Nani 7 - 23017 - Morbegno (SO)
t. +39 03 4861074
e. info@geotech-srl.it

Committente
Amazon Data Services Italy S.r.l.

Progetto
PERMESSO DI COSTRUIRE
art. 10(L), D.P.R. 6 Giugno 2001, n° 380

Progetto di Data Center
in Via G. Verdi n° 9, Zibido San Giacomo, Milano, Italia

Fase progettuale:
Permesso di Costruire

Titolo Elaborato
CONFRONTO - Planivolumetrico Generale

Scala 1:500	
Disciplina Architettura / Architecture	By / Chkd / Appd KL/AMC/VM
Arup Job No 306134-00	Rev P01
Tav. No Z-A-PDC-GE-XX-20	

Do not scale

© Arup